



第一球技場諸室図


6階

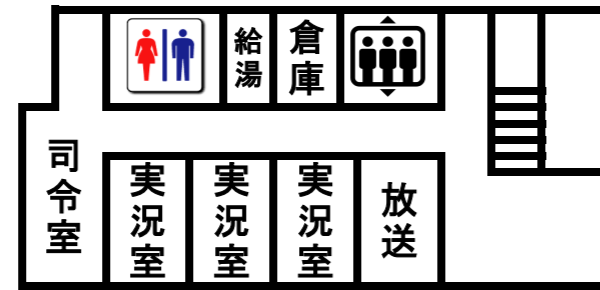


5階

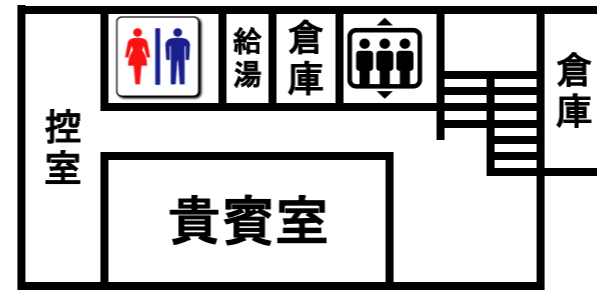


4階

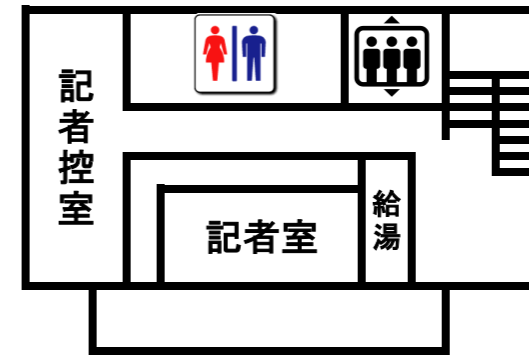


3階

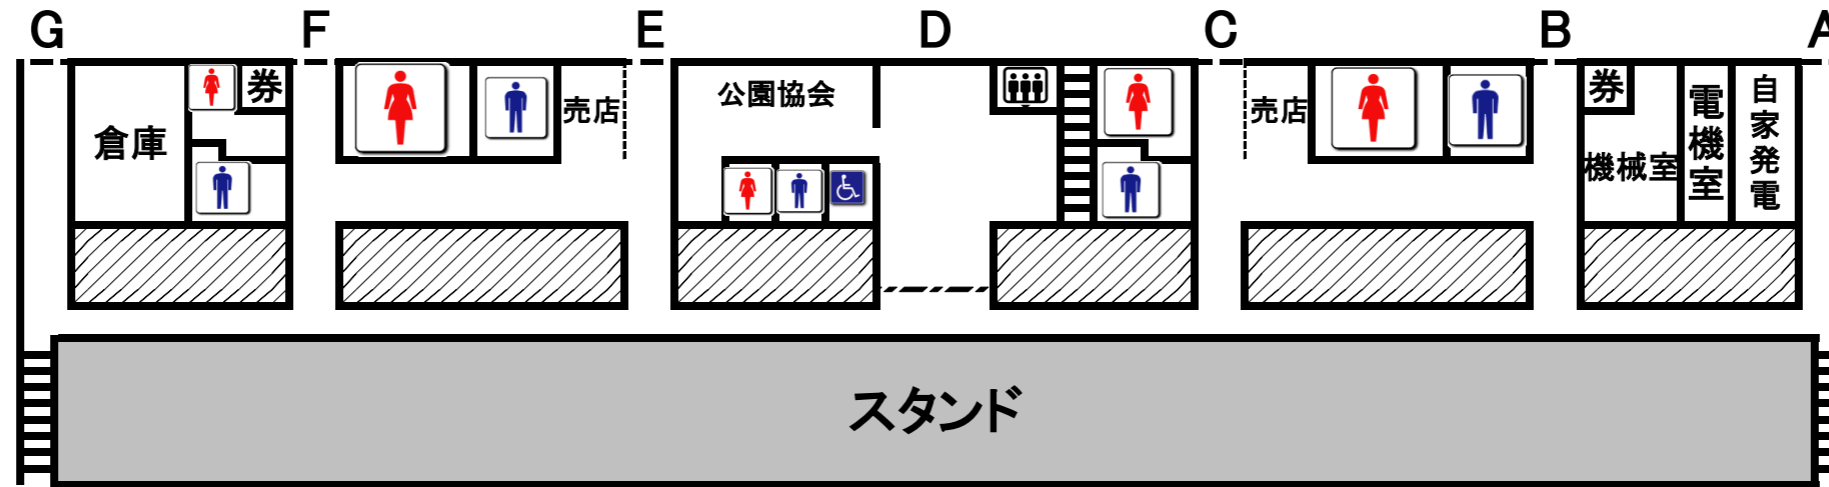


2階

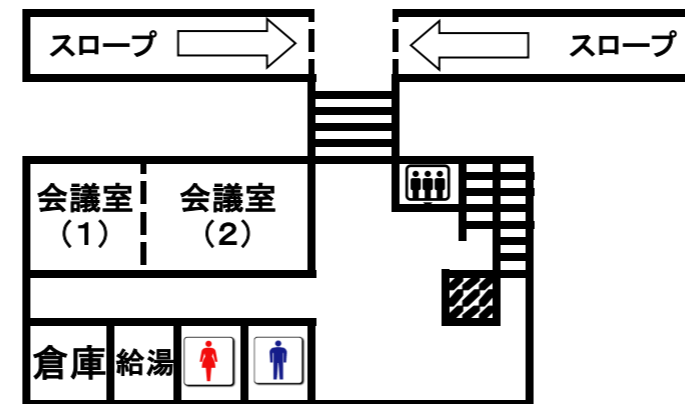


1階

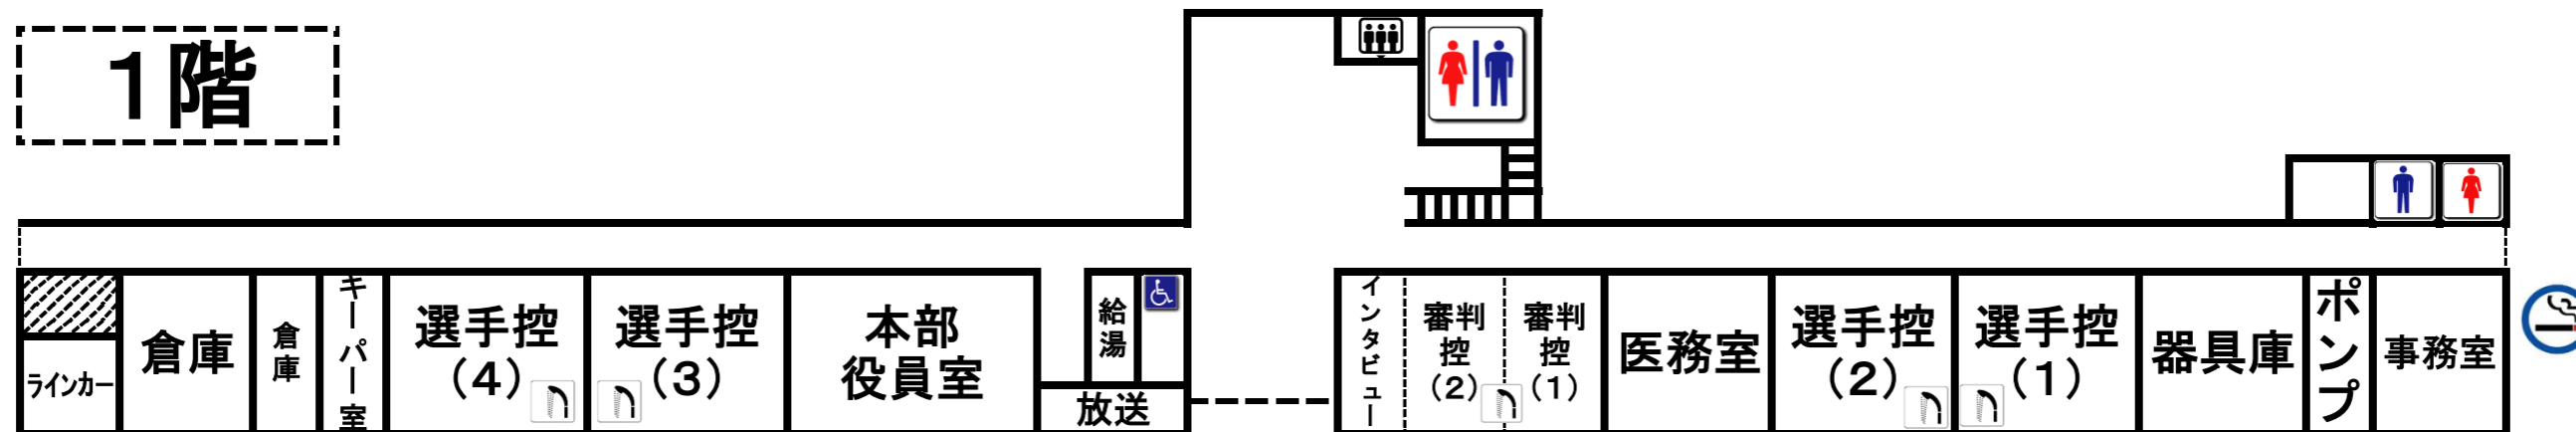

第一球技場全体図

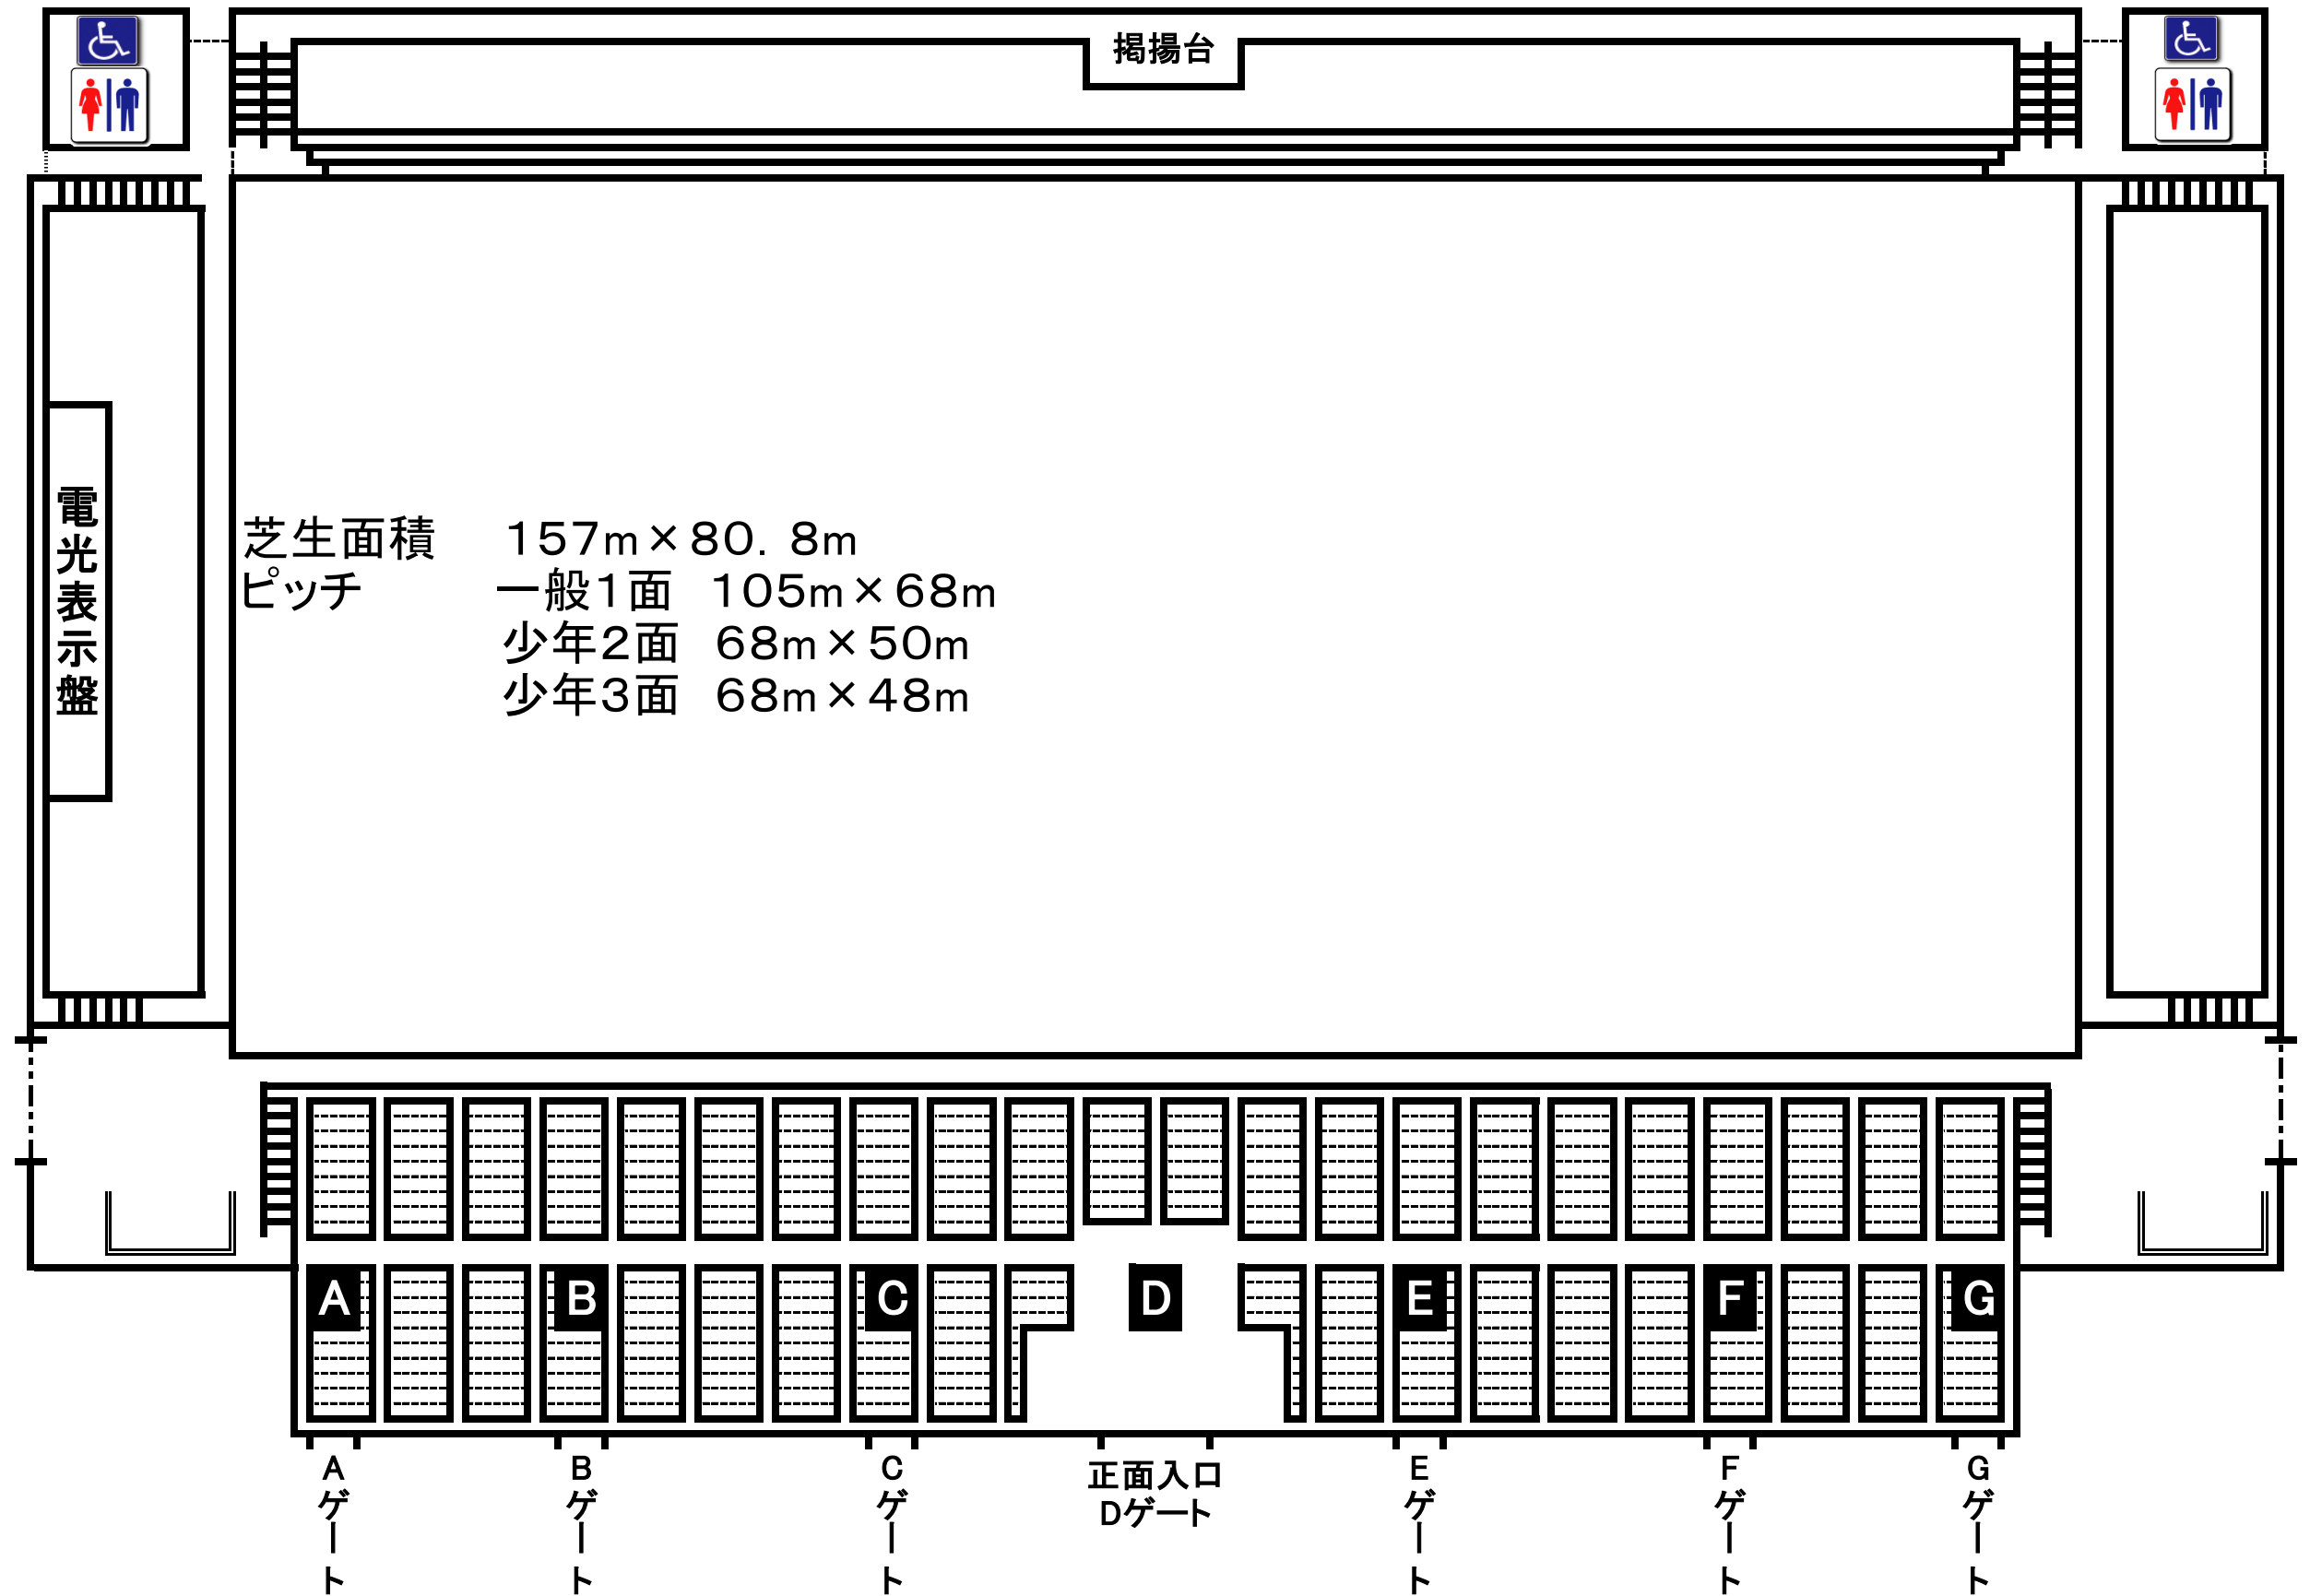

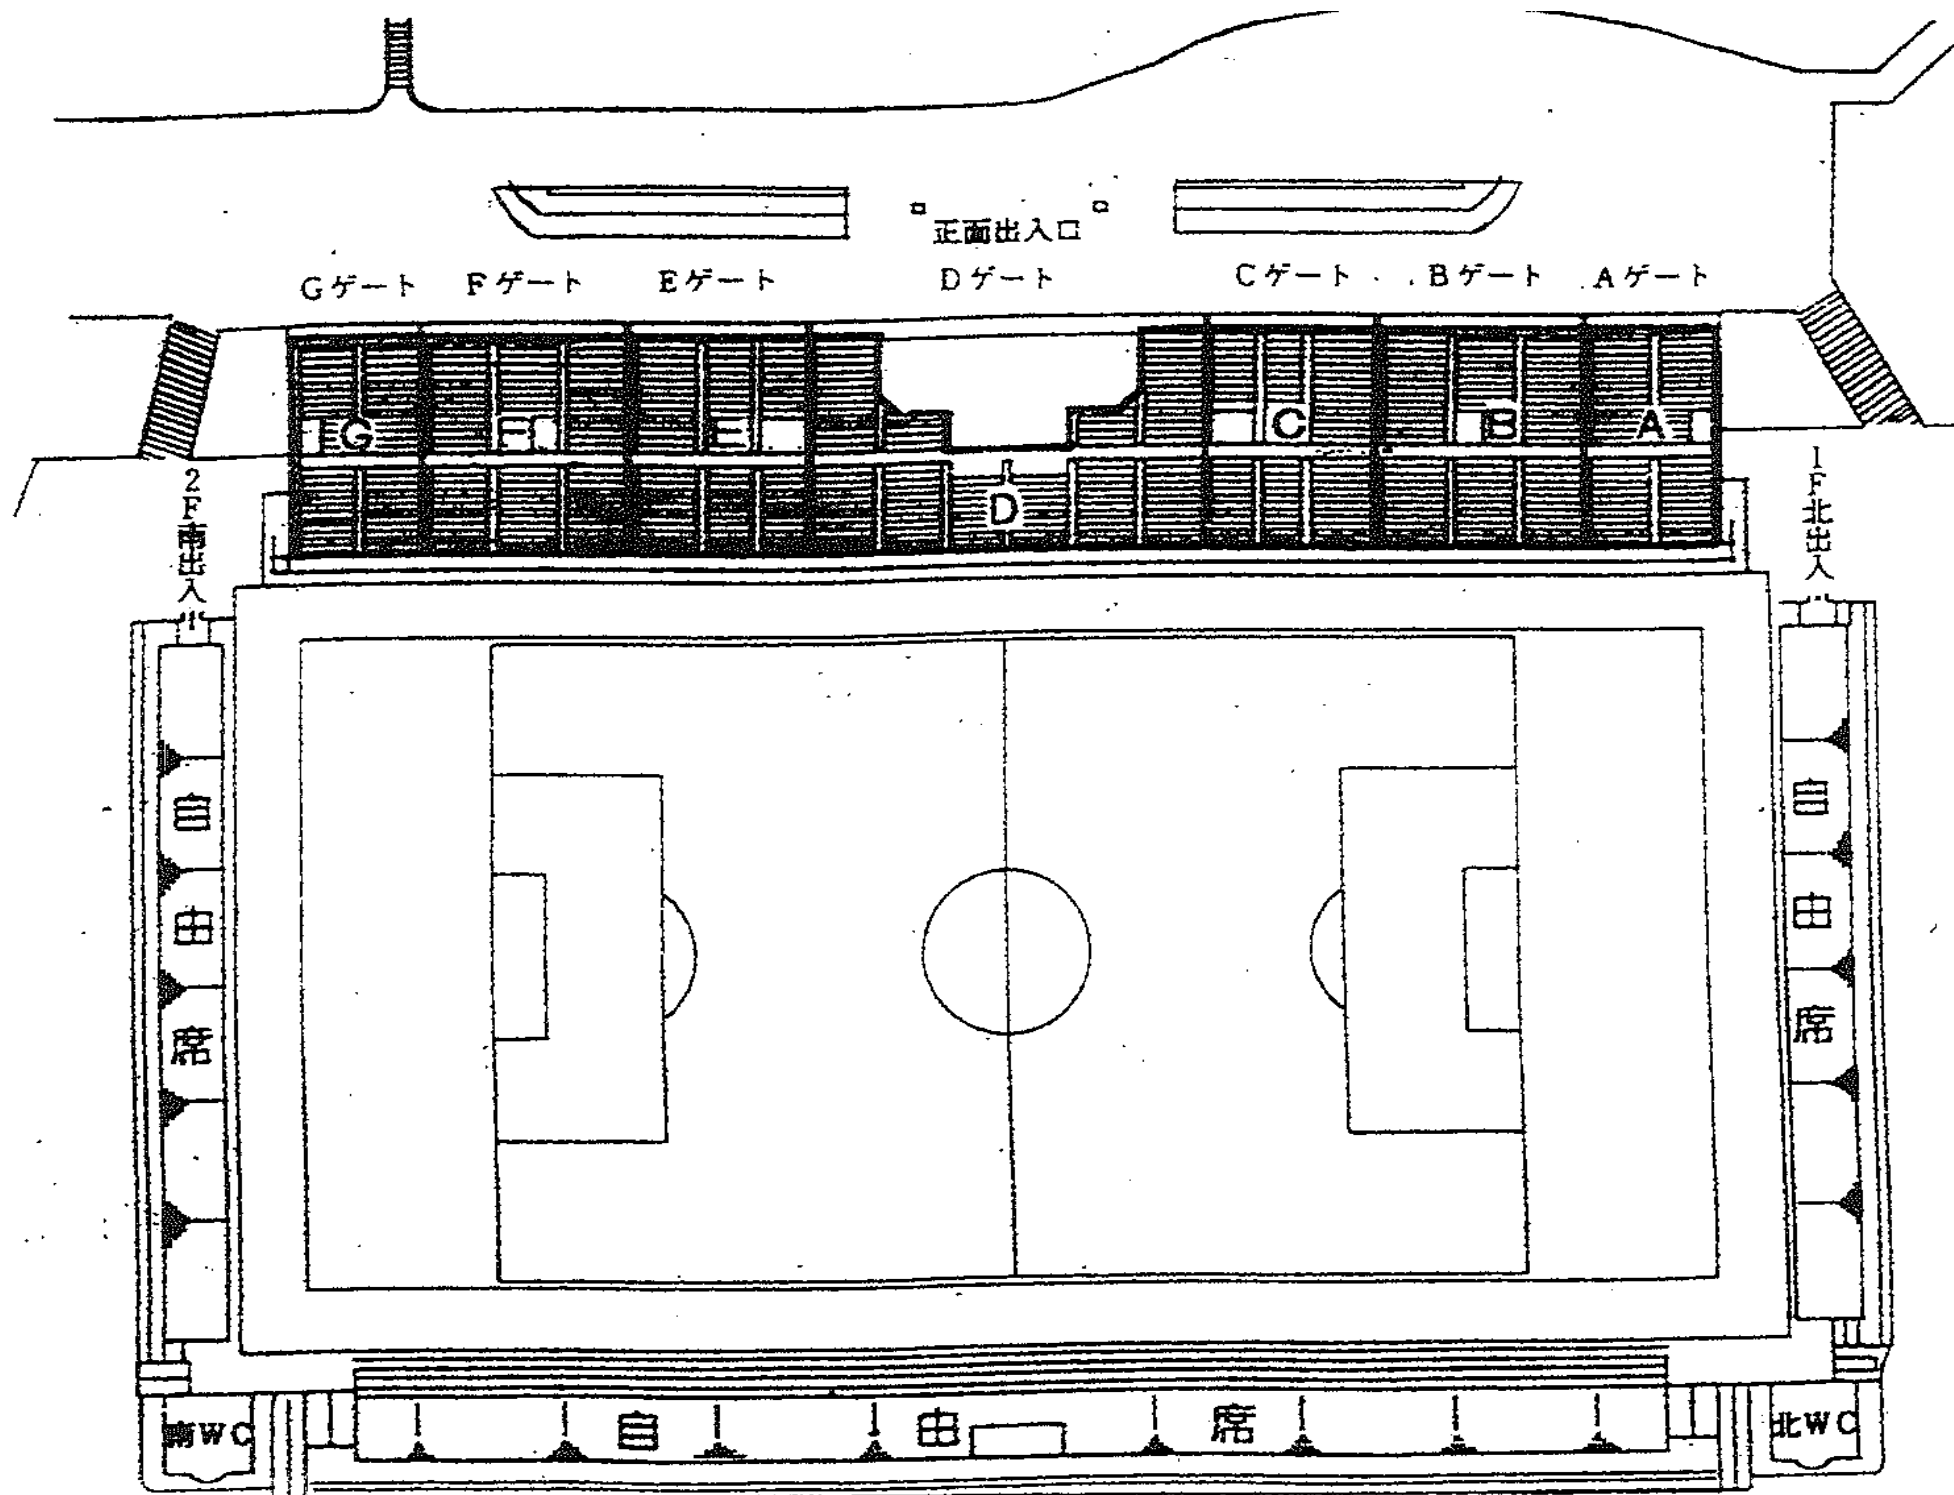

Gゲート Fゲート Eゲート Dゲート Cゲート Bゲート Aゲート

正面出入口

2F南出入

1F北出入

自由席

自由席

南WC

自由席

北WC